

ПОЭТАЖНЫЙ ПЛАН СТРОЕНИЯ ЛИТ. А


гор. Белогорск улица Ударная, д.24

2 этаж

Озонотерапия

Физио-
кабинет

Дневной стационар

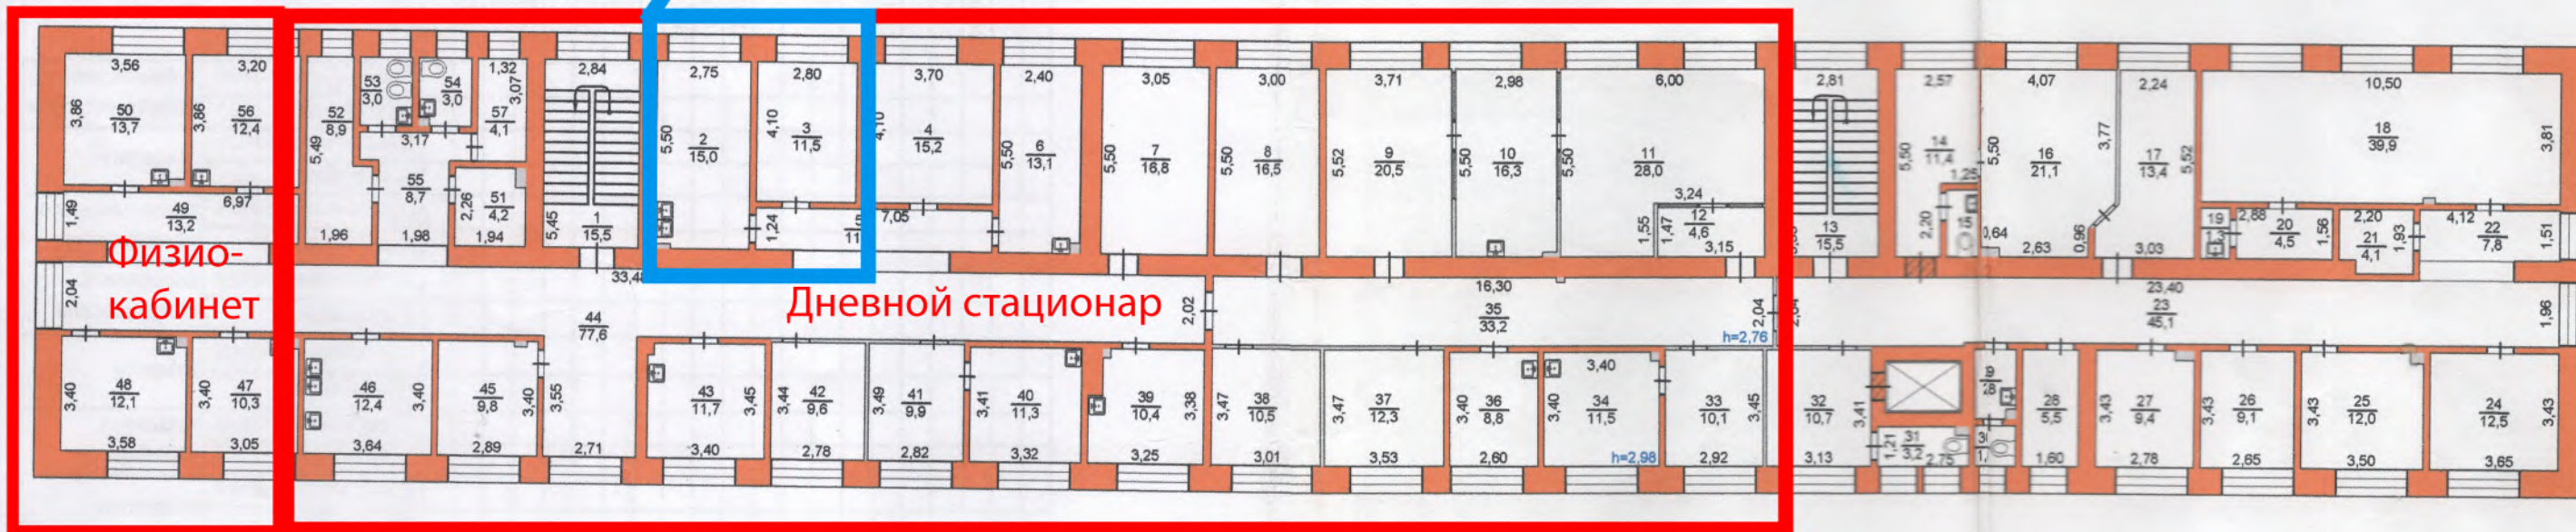


Муниципальное унитарное предприятие «БЕЛОГОРСКТЕХИНВЕНТАРИЗАЦИЯ» города Белогорска			
План поликлиники			
Инв. № 10:000:001:001793790			
Листов 6 Лист 3	Амурская область, город Белогорск, улица Ударная, д.24		М 1:200
Дата	Исполнитель	Фамилия, И., О.	Подпись
29.03.2013г.	зам.начальника ПО	Буш Г.Е.	

гор. Белогорск улица Ударная, д.24
3 этаж

3 этаж

Функциональная диагностика

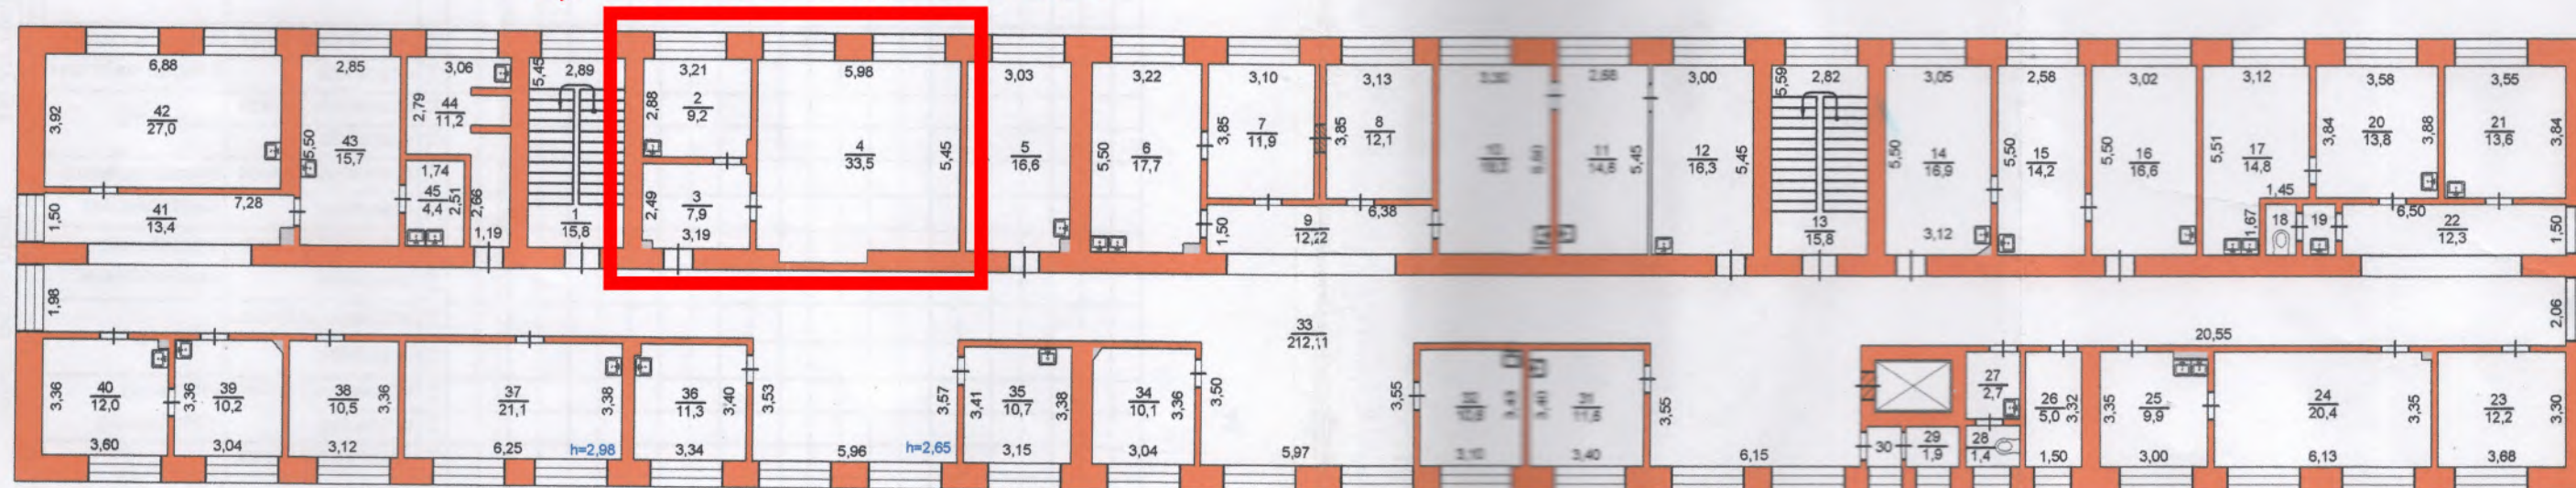

Муниципальное унитарное предприятие «БЕЛОГОРСКОТЕХИНВЕНТАРИЗАЦИЯ» города Белогорска			
План поликлиники			
Инв. № 10:000:001:001793790			
Листов 6 Лист 4	Амурская область, город Белогорск, улица Ударная, д.24		М 1:200
Дата	Исполнитель	Фамилия, И., О.	Подпись
29.03.2013г.	зам.начальника ПО	Буш Г.Е.	